



## Maakaapelin sopimusperusteinen sijoituslupa / Jukontie

Luvan tarkoitus	Telekaapeli
Hakija/vireillepanija	Vakka-Suomen Puhelin Oy / Vertek Oy, Tiina Viljanen
Selostus	Vakka-Suomen Puhelin Oy pyytää lupaa saada asentaa ja ylläpitää maakaapelia suojaputkessa kaupungin omistamalla ja ylläpitämällä kadulla Kalannin Jukontien päädyssä. Suojaputken koko MP50. Putki asennetaan Jukontien alitse kiinteistön 434-2-105 ajoliittymän kohdalla ja tuodaan ajoliittymän itäreunaa pitkin kiinteistölle.
Päätös	Myönnetään Vakka-Suomen Puhelin Oy:lle lupa telekaapelin asentamiseen ja ylläpitoon kaupungin omistamalla ja ylläpitämällä kadulla Kalannin Jukontien päädyssä suunnitelmapiirustuksen ja selostuksen mukaisesti.
Lupaehdot	<p>Kaapelin tulee ylittää olemassa olevat putkijohdot mahdollisimman kohtisuoraan. Samoin katu on alitettava kohtisuoraan. Jukontie voidaan alittaa kaivamalla. Liikennettä ei kuitenkaan saa katkaista ilman erillistä kadunpitäjän lupaa.</p> <p>Ennen kaivutyöhön ryhtymistä hakijan on tehtävä kaivu ilmoitus ja hyväksyttävä liikenteenohjaussuunnitelma. Jalankulkijat ja pyöräilijät on ohjattava työmaan ohitse esteettömästi.</p> <p>Kaivu ilmoituksessa mainittuun alkukatselmukseen hakija kutsuu kaupungin edustajaksi rakennusmestarin. Työalueella pidetään alkukatselmusta vastaavasti loppukatselmus työn valmistuttua. Hakija kutsuu osalliset kaikkiin katselmuksiin.</p> <p>Mikäli linjalta on poistettava puita, oksia tai kasvillisuutta, se tehdään kaupunginpuutarhurin ohjeiden mukaisesti.</p> <p>Liikennealueella työskentelevillä tulee olla suoritettuna Tieturva 1 tai vastaava kurssi. Liikennealueella johtamis-, valvonta- ja suunnittelutehtävissä toimivilla tulee olla Tieturva 2- tai vastaava pätevyys.</p> <p>Avatulle katualueelle hakija rakentaa nykyisiä rakennekerroksia ja päällystettä vastaavat kerrokset takaisin julkaisun Infra RYL mukaisesti. Rakennekerrokset on hyväksyttävä työpäälliköllä ennen niiden peittämistä. Rakennetöille asetetaan 2 vuoden takuu aika loppukatselmuksesta laskien.</p> <p>Ylimääräiset kaivumassat käsitellään asianmukaisesti ja toimitetaan asianmukaiseen loppusijoituspaikkaan. Väliaikaisista läjitys- ja</p>



varastopaikoista sekä työmaaksi tarvittavasta katutilasta sovitaan työpäällikön kanssa viimeistään alkukatselmuksessa.

Hakijan on huolehdittava kaivantoalueiden turvallisuudesta, siisteydestä sekä kesä- ja talvikunnossapidosta alku- ja loppukatselmuksen välisen ajan. Alueet on käytön jälkeen siistittävä ja kunnostettava nykyistä vastaavaan kuntoon.

Hakijaa pyydetään tekemään kustannuksellaan johtojen ja rakenteiden kartoituksen mittakaavaa 1:500 vastaavalla tarkkuudella.

Tämän päätöksen lisäksi hakija hankkii muut tarvittavat luvat.

Vakka-Suomen Puhelin Oy vastaa kaikista kaapelinsa ja siihen liittyvän laitteiston asentamiseen, huoltoon, korjaukseen, uusimiseen ja vastaaviin toimenpiteisiin liittyvistä kustannuksista samoin aiheuttamistaan vahingoista kaupungille tai kolmannelle osapuolelle.

Tämä päätös raukeaa, mikäli työtä ei ole aloitettu kahden (2) vuoden sisällä päätöspäivästä lukien.

Peruste	Hallintosäntö § 29
Allekirjoitus	Kaupunginarkkitehti Leena Arvela-Hellén
Liitteet	Hakemus Päätöksen liitekartta
Täytäntöönpano	Vakka-Suomen Puhelin Oy / Vertek Oy, Tiina Viljanen, Poraajantie 5 23500 UUSIKAUPUNKI, tiina.viljanen@vertek.fi
Tiedoksi	Tekninen Infra Kaupunginpuutarhuri Uudenkaupungin Vesi
Maksu	0,0 €
Muutoksenhaku	Tähän päätökseen tyytymätön voi hakea siihen oikaisua kaupunginhallitukselta.
Lisätiedot	Helena Lindström, p. 0505204449, helena.lindstrom@uusikaupunki.fi

27.09.2021

**Saate**

Sijoituslupa

Vakka-Suomen Puhelin Oy hakee lupaa uuden putken asennukselle osoitteeseen Jukontie 3. Putki on tyypiltään MP50 ja pituudeltaan n.37m. tästä n.15m on kaupungin alueella. Putkeen vedetään kuitukaapeli. Laitan mukaan suunnitelman kokonaisuudessaan selventämään asiaa.

Työhön liittyy myös muuta kaapelointityötä, josta tehdään erillinen kaivu ilmoitus.

Liitteet:

Lähestymiskartta  
Suunnitelmakartta

Suunnitelman tekijä:  
Viljanen Tiina / Vertek Oy  
0447004539  
tiina.viljanen@vertek.fi

VERTEK Oy  
Poraajantie 5  
23500 UUSIKAUPUNKI  
puh. (02) 8506 600


fax (02) 850 6322

Käyntiosoitteet:  
Poraajantie 5, 23500  
Uusikaupunki  
Kairakatu 4, 26100 Rauma  
Vakiotie 4 as2, 21420 Lieto  
Keskustie 21, 35300 Orivesi  
www.vertek.fi

Krnro. 675.612  
Kotipaikka Uusikaupunki

Y-tunnus 1032401-7

ALV rek.

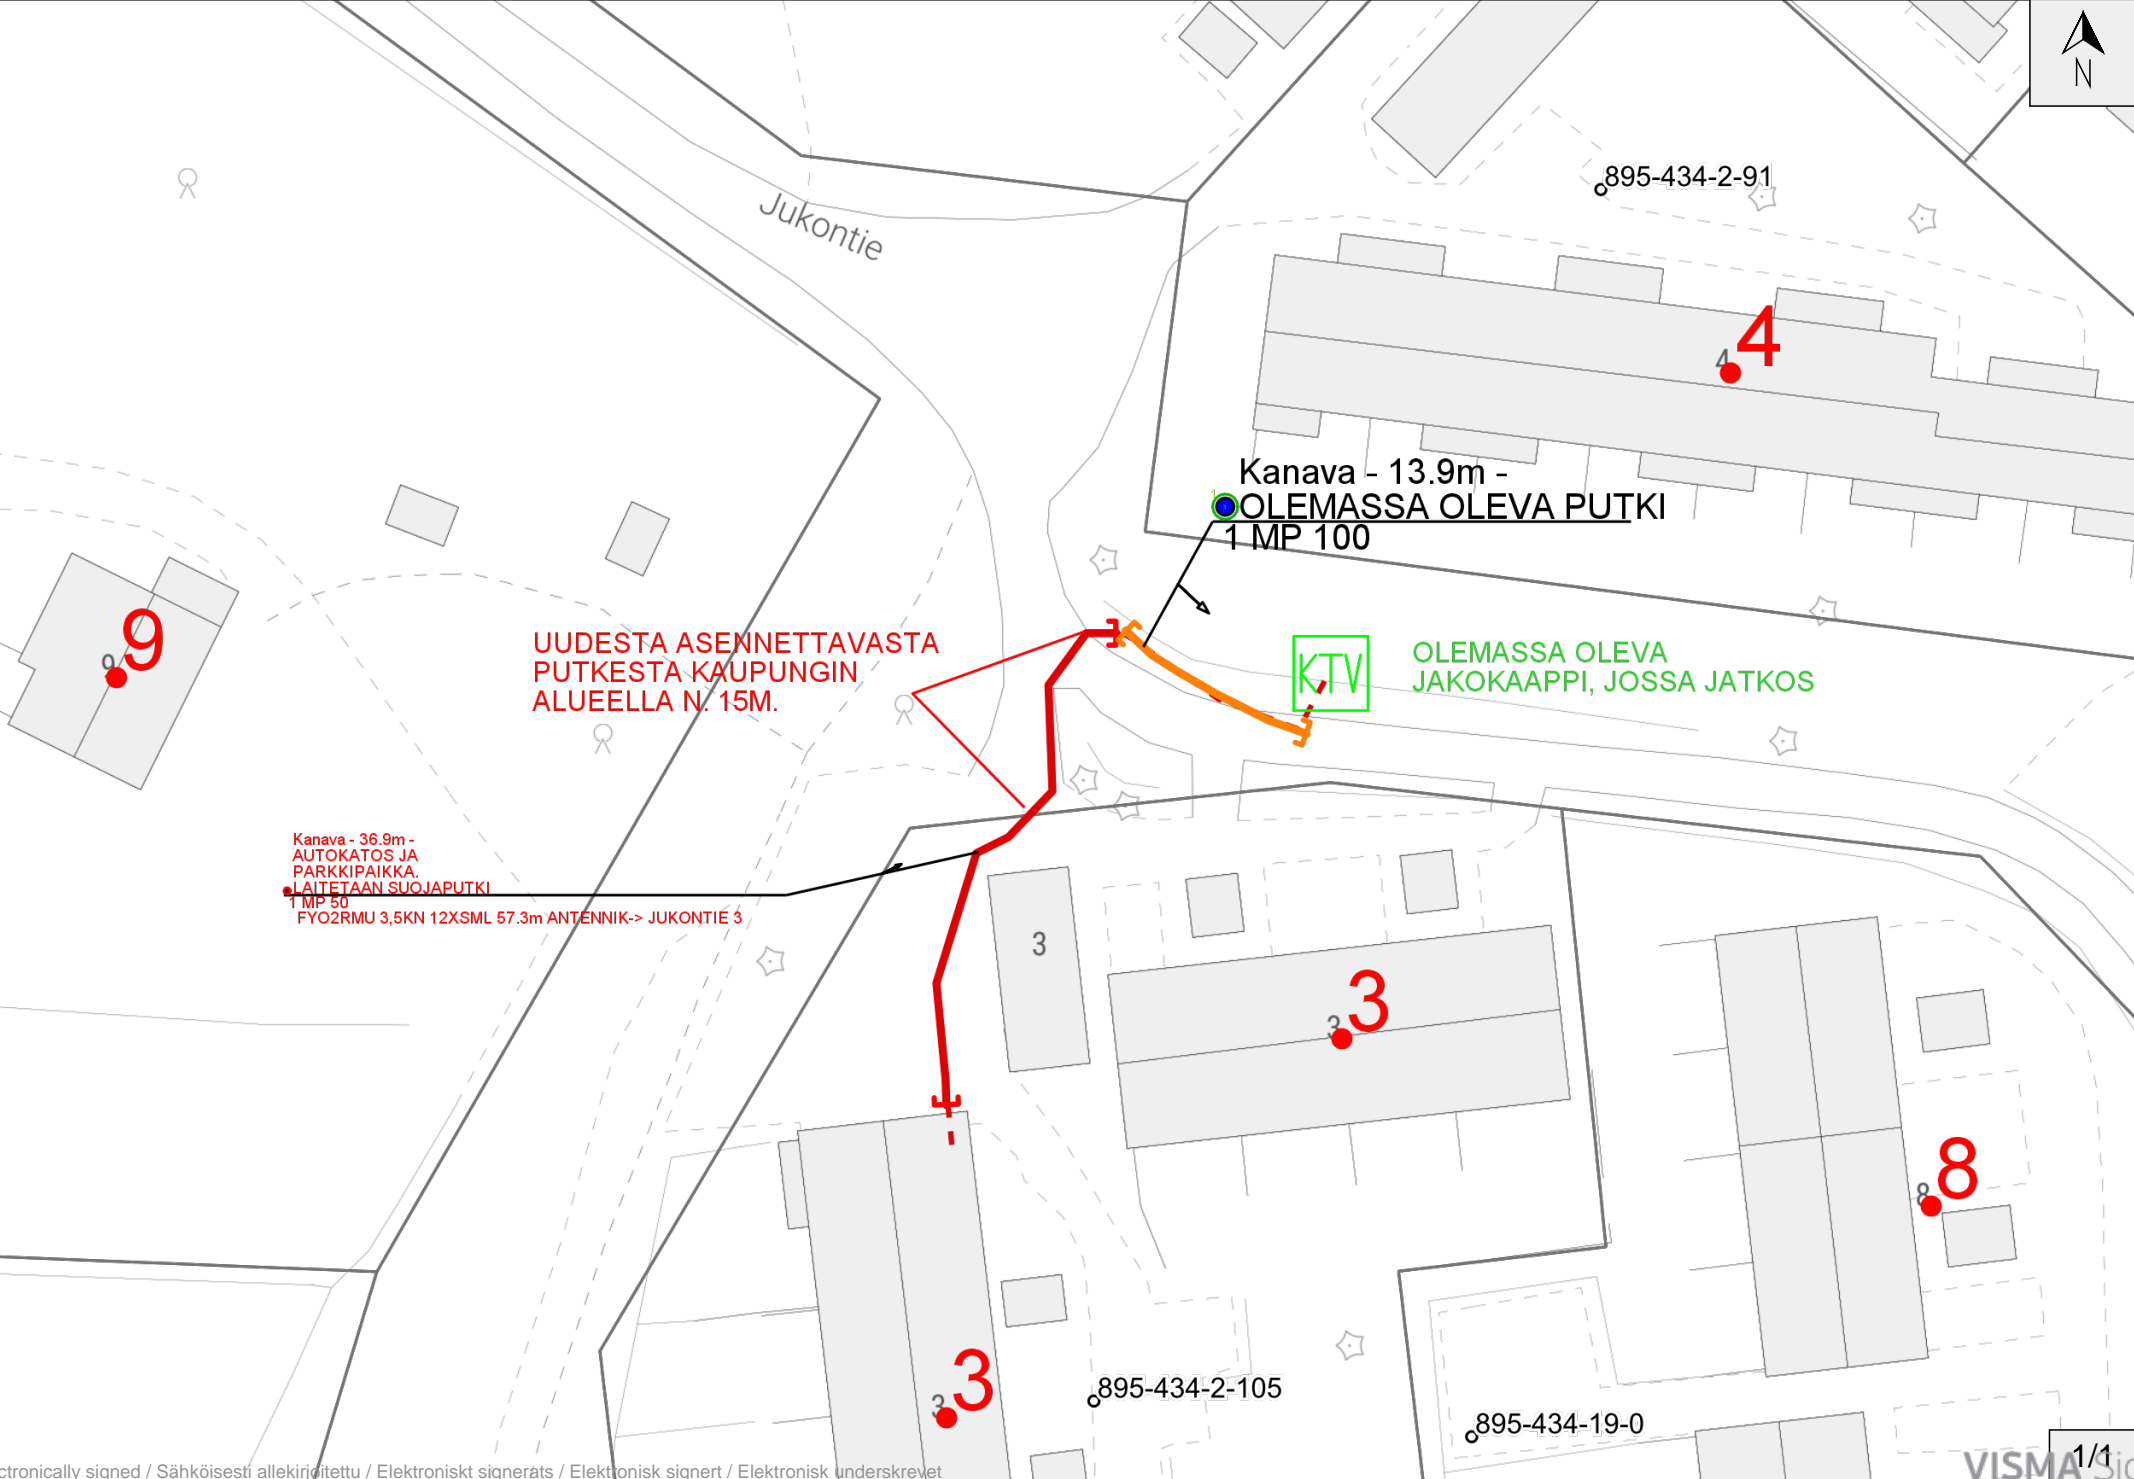

**SIGNATURES****ALLEKIRJOITUKSET****UNDERSKRIFTER****SIGNATURER****UNDERSKRIFTER**

This documents contains 4 pages before this page

Dokumentet inneholder 4 sider før denne siden

Tämä asiakirja sisältää 4 sivua ennen tätä sivua

Dette dokument indeholder 4 sider før denne side

Detta dokument innehåller 4 sidor före denna sida

Leena Irmeli Arvela-Hellén

d464ad45-2911-4810-8660-71b454165c2e - 2021-09-29 21:09:26 UTC +03:00

BankID / MobileID - 0fa45ff0-3aaf-4256-af3e-a25af9eb3606 - FI

authority to sign

representative

custodial

asemavaltuus

nimenkirjoitusoikeus

huoltaja/edunvalvoja

ställningsfullmakt

firmateckningsrätt

förvaltare

autoritet til å signere

representant

foresatte/verge

myndighed til at underskrive

repræsentant

frihedsberøvende